

**MODELLO UNICO INFORMATICO DI AGGIORNAMENTO DEGLI ATTI CATASTALI
 ACCERTAMENTO DELLA PROPRIETA' IMMOBILIARE URBANA**

mod. D1

Quadro B Dichiarazione di variazione presentata ai sensi dell'art. 20 del RDL 13 aprile 1939, n. 652								
Tipo Mappale n.	del	Unita'	a destinazione ordinaria	n.	1	Unita' in soppressione	n.	1
			speciale e particolare	n.		in variazione	n.	
			beni comuni non censibili	n.		in costituzione	n.	1
Causali: Variazione della destinazione (da ABITAZIONE a UFFICIO)								
Data in cui la variazione si è verificata (ultimazione dei lavori): 09/02/2015								
Documenti allegati:	Mod. 1N parte I	n.	1	Mod. 2N parte I	n.	planimetrie	n.	1
	Mod. 1N parte II	n.	1	Mod. 2N parte II	n.	pagine elaborato planimetrico	n.	2
Preallineamento	Volture	n.		Variazioni	n.	Accatastamenti	n.	
	Unita' afferenti con intestati	n.		Unita' afferenti	n.			

Quadro U Unita' Immobiliari																		
Riferimenti Catastali						Utilita' Comuni Censibili				Dati di Classamento Proposti								
N.	Part. spec.	Oper.	Sez.	Foglio	Particella Sub.	Op.	Sez.	Foglio	Particella Sub.	Z.C.	Cat.	Cl.	Cons.	Superf. cat.	Rendita	1N/2N	Plan.	
										Piano	Scala	Interno	Lotto	Edificio				
1		S		3	522				703									
				3	634				706									
2		C		3	522				708	U	A10 U		3,5	80	1.229,17	SI	SI	
				3	634				708									
	via r lpeq't cnlpq 2																	

Quadro D Note Relative al Documento e Relazione Tecnica
trattasi di cambio di destinazione d'uso senza opere. a seguito di sopralluogo si modificano le altezze

- Dichiaro di non essere nella condizione di sospensione o revoca dell'esercizio della professione.
 - Dichiaro di effettuare la presentazione del presente atto su incarico di:

CCTWUQ'RCNNRPQ

quale soggetto obbligato, residente in **MILANO (MI) - VIA TQO C n. 0000: c.a.p. 20122**

- Dichiaro che il presente modello unico informatico di aggiornamento degli atti catastali è conforme ai documenti cartacei in originale sottoscritti da me medesimo e dal soggetto obbligato.


Il Tecnico: **Arch. CONTI FAUSTO**
ALBO DEGLI ARCHITETTI DELLA PROVINCIA DI MILANO n. 14323
 Codice Fiscale: **CXXXXYYYYZZZZ**

Riservato all'Ufficio	Data _____	Protocollo _____
Verifica eseguita in data	Eseguita la registrazione	Notifica eseguita in data
_____	_____	_____
_____	_____	_____
l'incaricato	l'incaricato	l'incaricato

Dichiarazione protocollo n.	del	Milanese
Planimetria di u.i.u. in Comune di		civ.
Via Do		
Identificativi Catastali:	Compilata da:	
Sezione:	Conti Fausto	
Foglio: 1	Iscritto all'albo:	
Particella: 5	Architetti	
Subalterno: 7	Prov. Milano	N.

Scheda n. **1** Scala **1:200**

PIANO TERRA

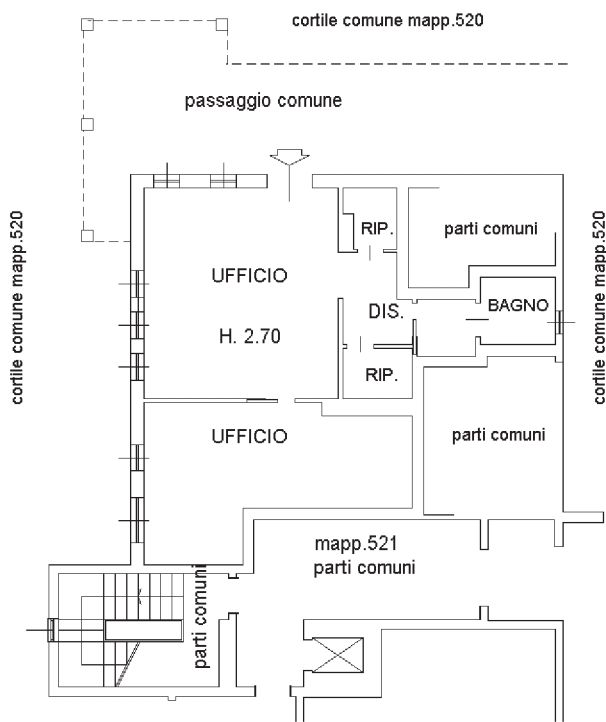

PIANO TERRA

